


PŮDORYS

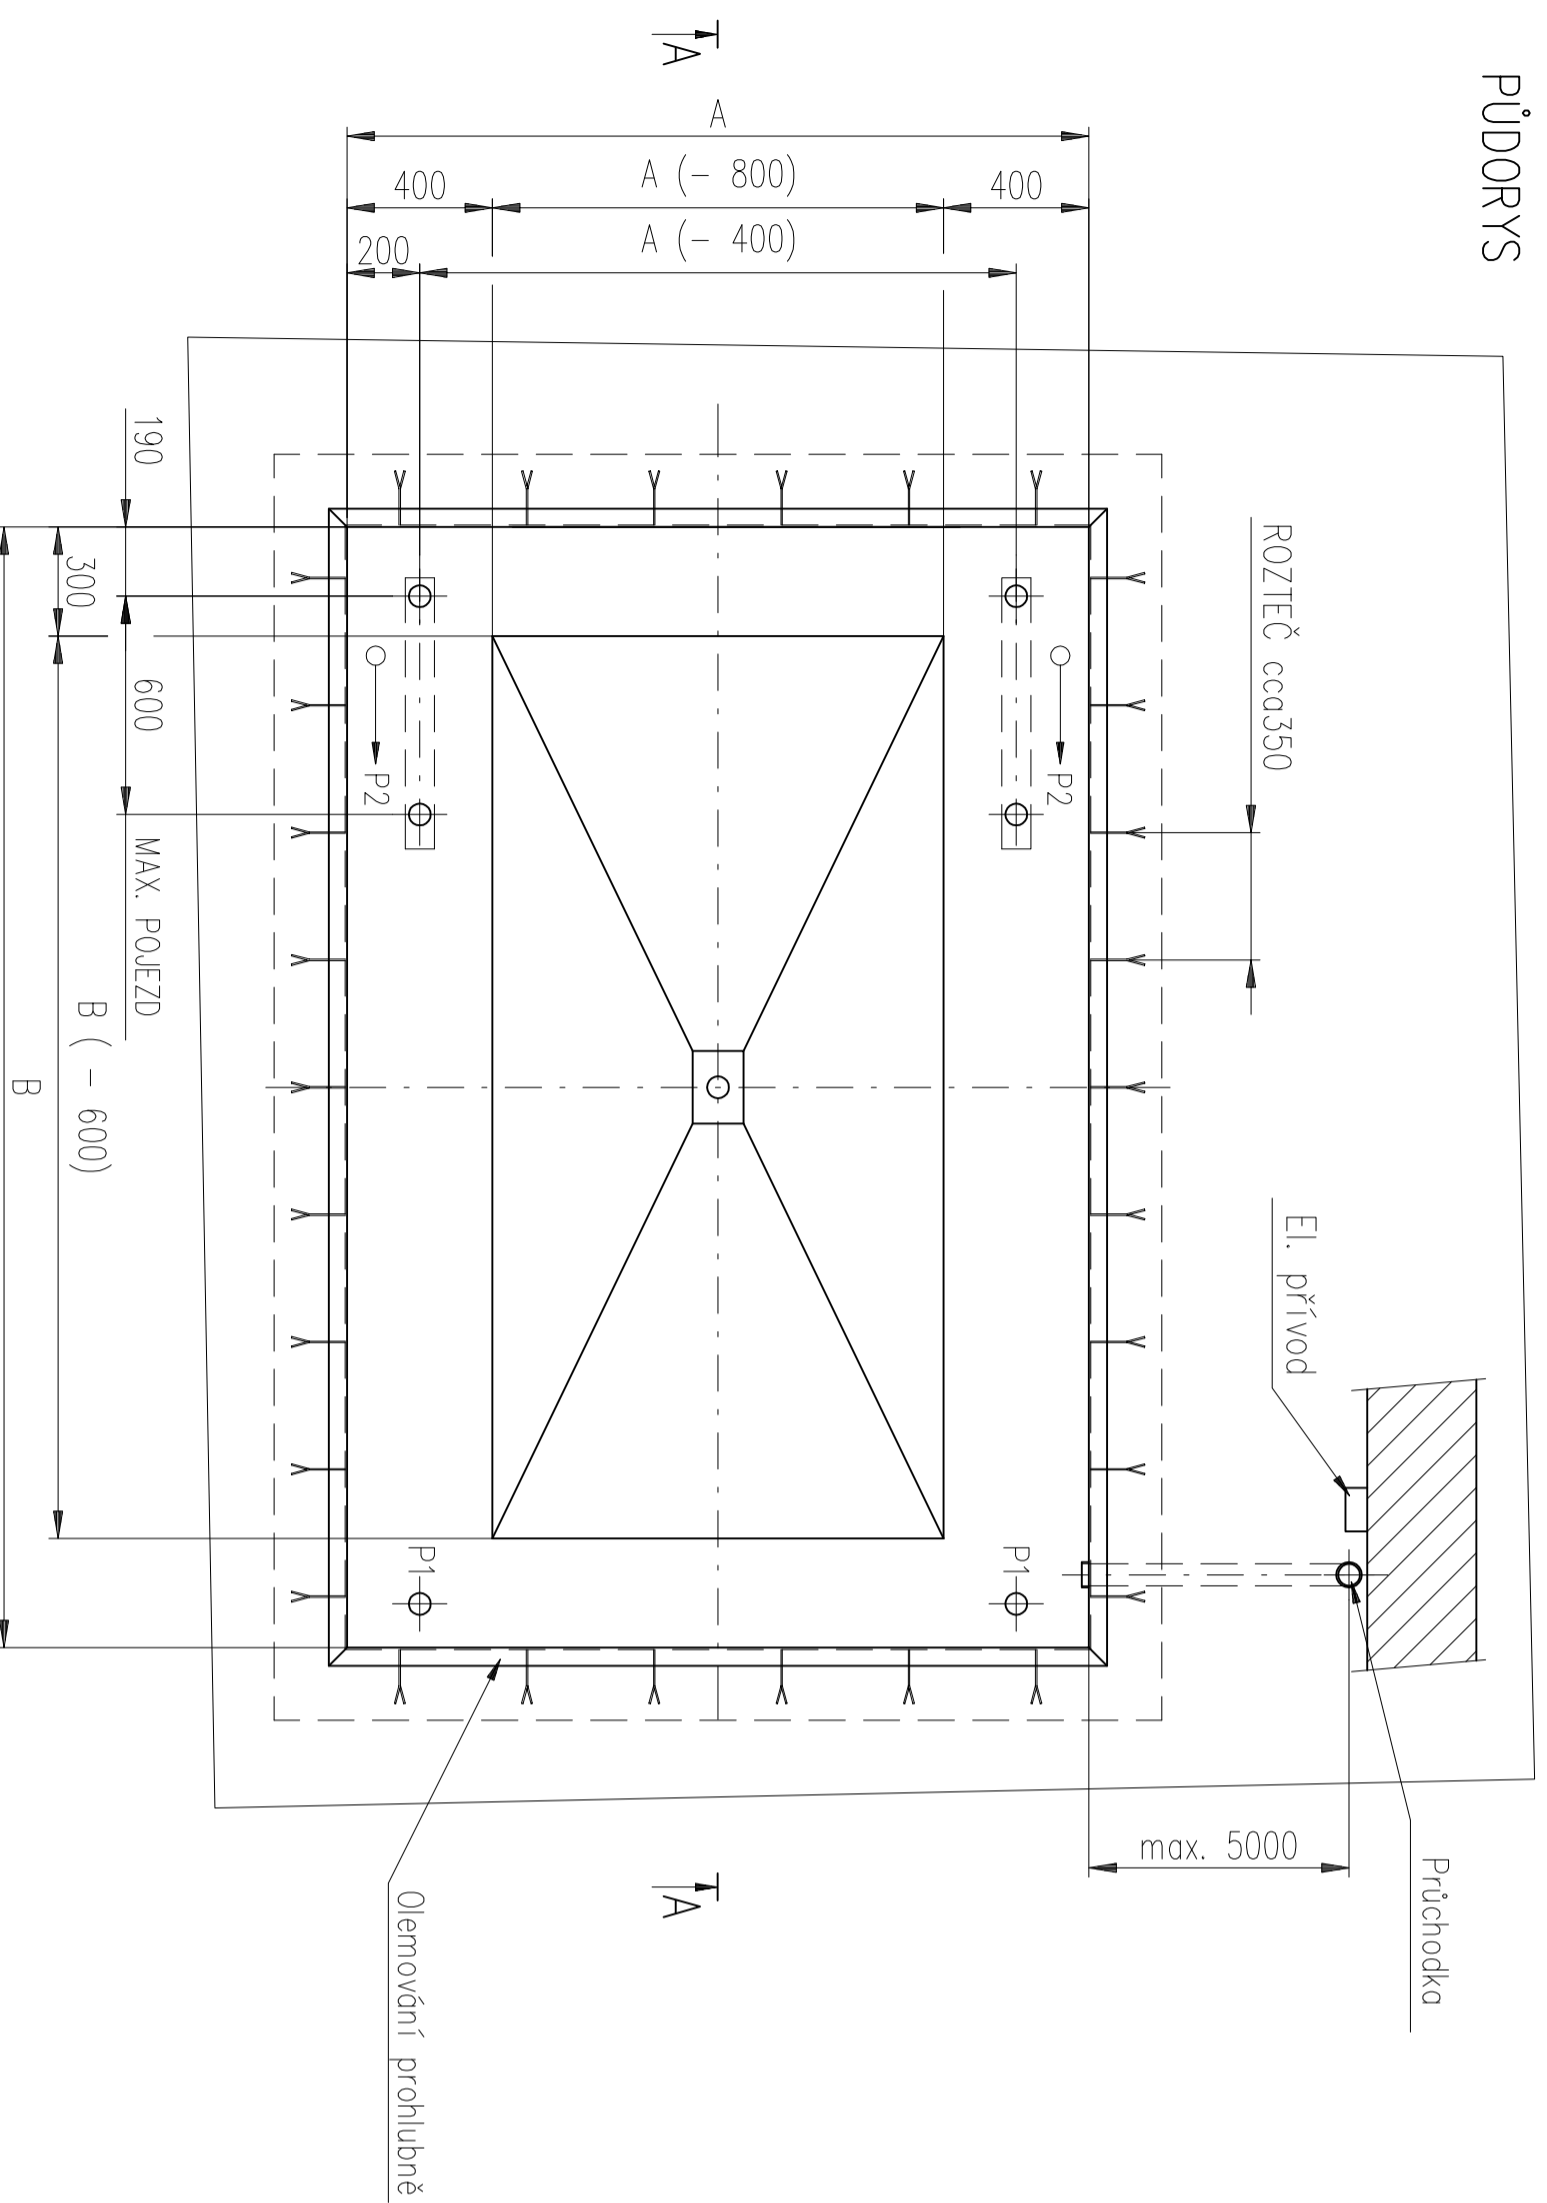

Objednavatel :
 SOD č. (Obj.č.) :
 Tímto potvrzují převzetí výkresu stavebních úprav
datum,podpis,roztřítko

ZATÍŽENÍ PROVOZEM

- P1 – 11 kN (2 x NEPOHYBLIVÁ)
- P2 min. – 11 kN (POJEZD)
- P2 max. – 15 kN (POJEZD)

OBJEDNAVATEL DODÁ A ZAJISTÍ VLASTNÍM NÁKLADEM

- 1 – zhotovení prohlubně pro hydr. plošinu
- 2 – odvodnění prohlubně s lapačem oleje (opatření proti zaplavení prohlubně)
- 3 – osazení a proarmování lemového rámu – min. L 50x50x5
- 4 – bezpečnostní nářer lemového rámu (žluto/černé pruhování)
- 5 – osazení průchodky pro elektroinstalaci min.Ø60mm, (doporučujeme osadit kopoiflex 75/61, výrobce KOPOS Kolín) min.rádus ohybu 150mm – vyústit k předpokládanému umístění el. rozvaděče (do 5m od prohlubně) - do průchodky vložit pomocný vytahovací drát
- 6 – olejivzdorný nářer dna prohlubně a stěn do výšky 100 mm
- 7 – instalaci el.přívodu k předpokládanému umístění el. rozvaděče s vlastním jištěním 3+PE+N,400/230V,50Hz,TN-S a s chráničem 30mA, pro instalovaný výkon 2,2 kW, doložený revizní zprávou (volný konec kabelu do ovládací skříně min. 1,5m), přívodní kabel CYKY 5x2,5 ,jistič min. 16C
- 8 – současně s přívodem přivést vodič CY (žlutozelený) s průřezem podle ČSN 33 2000-4-41 pro připojení plošiny na doplňující ochranné pospojování (volný konec kabelu do ovládací skříně min.1,5m)
- 9 – pro montáž plošiny vhodné zdvihací zařízení

Rozeřt desky HP (š x d)	A	B	C
1500x2000	1540	2040	360
2000x2000	2040	2040	360
2000x2500	2040	2540	360
2500x2500	2540	2540	360
2000x3000	2040	3040	450
3000x3000	3040	3040	450

DESKA PLOŠINY BEZ SKLOPNÉHO PŘEJEZDOVÉHO PLECHU

INDEX	ZMÉNA	DATUM	PODPIS	ROVEX machinery	
ZNAMÉTI		T.O.		HMOTNOST kg	MÉR. 1:20
ROZM.-POLLOT.				ČSN	TRČ
POM. ZÁR				POZN	Č. KUSOVNIKU
VYPR. D.VIKTORINI				NORM.REF.	
PŘEZK.				SCHVÁLL	Č.V.
TECHNOL.				4.1.2021	STARÝ V.
NÁZEV HP 2000 / BEZ PŘEJEZDOVÉHO PLECHU					
STAVEBNÍ ÚPRAVY HP2000					
				3 – HP	– 01.21
				Listů	List

!! VÝKRES MÁ POUZE INFORMATIVNÍ CHARAKTER, KONKRÉTNÍ STAVEBNÍ PŘÍPRAVENOST JE NUTNÉ KONZULTOVAT S NAŠÍ FIRMOU !!
 LEMOVACÍ RÁM LZE OBJEDNAT U NAŠÍ FIRMY