ČELNÍ POHLED

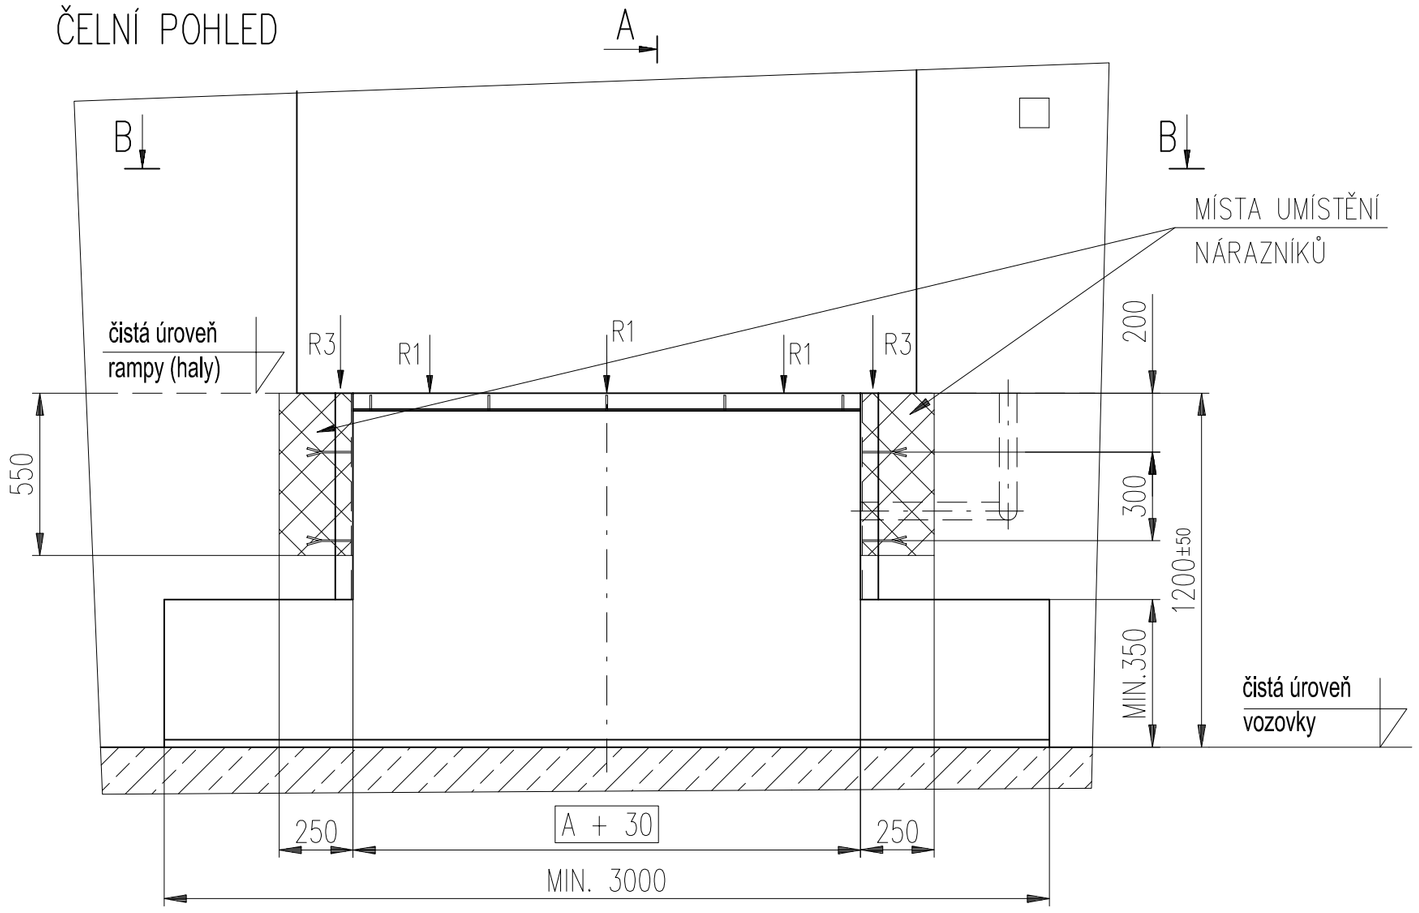

A–A

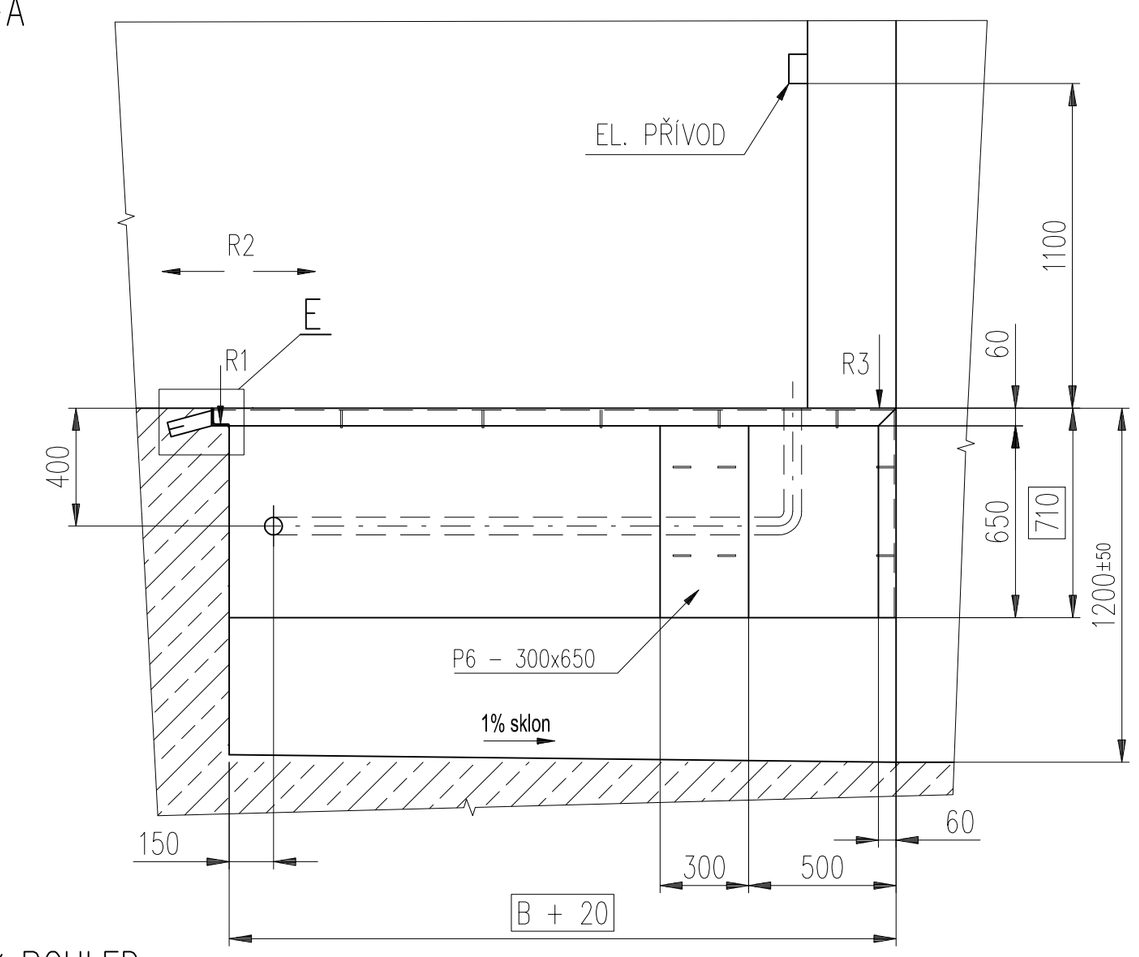

PROSTOROVÝ POHLED

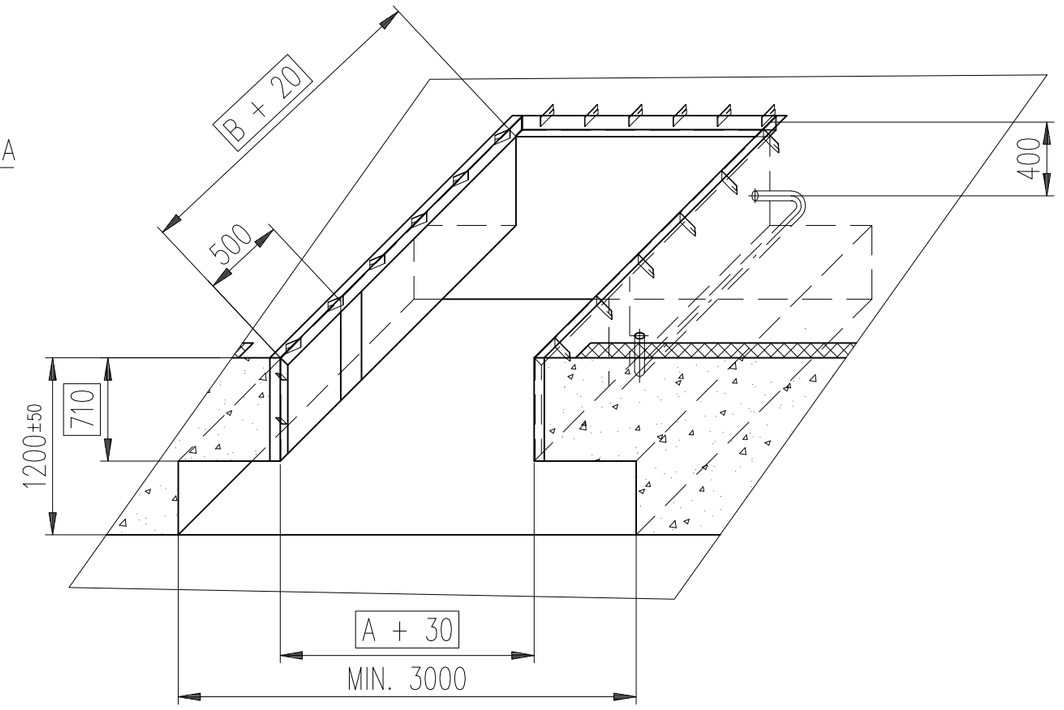

B–B

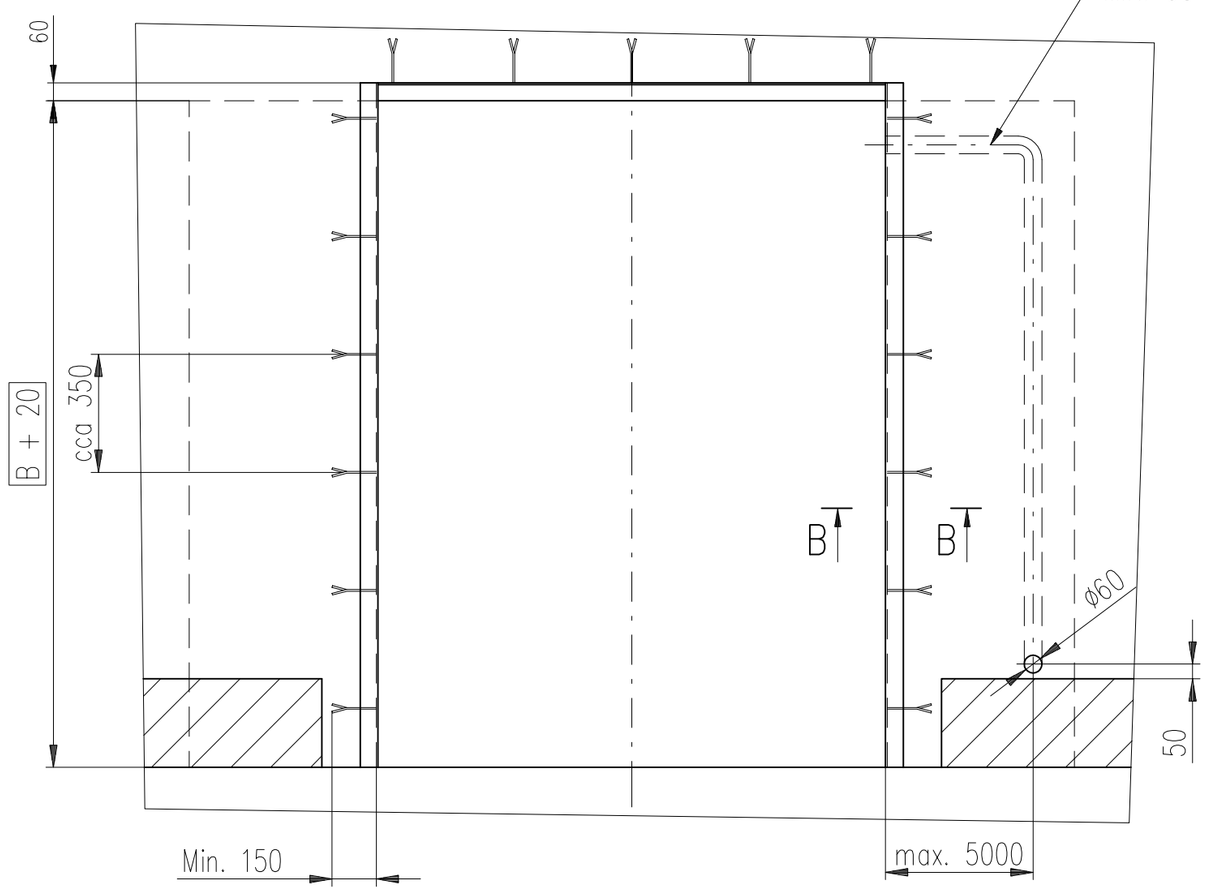

B–B
1:5

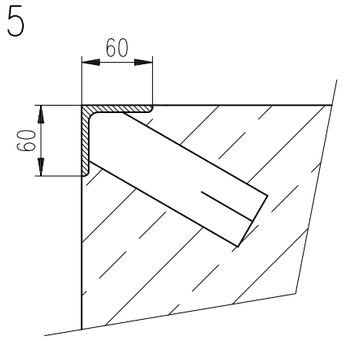

E(1:5)

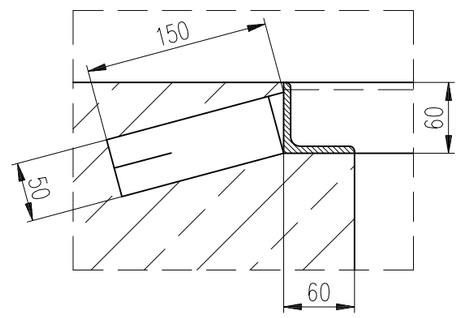

!! VÝKRES MÁ POUZE INFORMATIVNÍ CHARAKTER, KONKRÉTNÍ STAVEBNÍ PŘIPRAVENOST JE NUTNÉ KONZULTOVAT S NAŠÍ FIRMOU !!
OSAZOVACÍ LEMOVACÍ RÁM LZE OBJEDNAT U NAŠÍ FIRMY

OBJEDNATEL :
SOD č. (Obj. č.) :
Tímto potvrzuji převzetí výkresu stavebních úprav

.....datum,podpis,razítko

MAX. VÝPOČTOVÉ ZATÍŽENÍ
R1 – 3x22,3 kN
R2 – ± 6 kN
R3 – 2x44,5 kN
V místech umístění (kotvení) nárazníků počítejte se sillou 59kN (pro vozidlo 30t při 5km/hod)

STANDARDIZOVANÉ ROZMĚRY PŘEJEZDOVÉ DESKY				
A (šířka)	1700	2000	2250	
B (délka)	2000	2100	2500	3000

OBJEDNAVATEL DODÁ A ZAJISTÍ VLASTNÍM NÁKLADEM

1 – zhotovení prohlubně : - rozměry musí odpovídat podkladům s tolerancí ± 5 mm
- musí být dodržena kolmost a rovnoběžnost stěn

2 – osazení lemového rámu (L 60x60x6,ČSN 425541/11373) – řádně proarmovat, dodržet vodorovnou rovinu a kolmost hran

3 – do rámu přivařit plech 300x650 (tloušťka 6 mm, ČSN 425310/11373) – řádně proarmovat, dodržet vodorovnou rovinu a kolmost hran

4 – bezpečnostní nátěr lemového rámu (žluto/černé pruhování)

5 – osazení průchodky (min.ø60mm) pro elektroinstalaci (doporučujeme osadit kopoflex 75/61,výrobce KOPOS Kolín) min.rádius ohybu 150mm – vyústit k předpokládanému umístění el. rozvaděče

6 – olejivzdorný nátěr dna prohlubně a stěn do výšky 50 mm

7 – instalaci el.přívodu k předpokládanému umístění el. rozvaděče s vlastním jištěním 3+PE+N,400/230V,50Hz,TN-S a s chráničem 30mA, pro instalovaný výkon 1,1 kW, doložený revizní zprávou (volný konec kabelu do ovládací skříně min. 1,5m), přívodní kabel CYKY 5x2,5 , jistič min. 16B

8 – současně s přívodem přivést vodič CY (žlutozelený) s průřezem podle ČSN 33 2000-4-41 pro připojení plošiny na doplňující ochranné pospojování (volný konec kabelu do ovládací skříně min.1,5m)

9 – pro montáž plošiny vhodné zdvihací zařízení

INDEX	ZMĚNA	DATUM	PODPIS

ROVEX machinery

ZN.MAT.		T.O.	HMOTNOST kg	MĚŘ. NENÍ
ROZM.–POLOT.				
POM. ZAŘ.			ČSN	TŘ.Č.
VYPR. D.VIKTORIN	NORM.REF.		POZN.	Č. KUSOVNÍKU
PŘEZK.				
TECHNOL.	SCHVÁLIL	7.1.2021	STARÝ V.	Č.V.

NÁZEV VPH–V 6000 / pro vozy se sklopným čelem

STAVEBNÍ ÚPRAVY VPH–V 6000

3–VPH/V –01.21.a

Listů List